




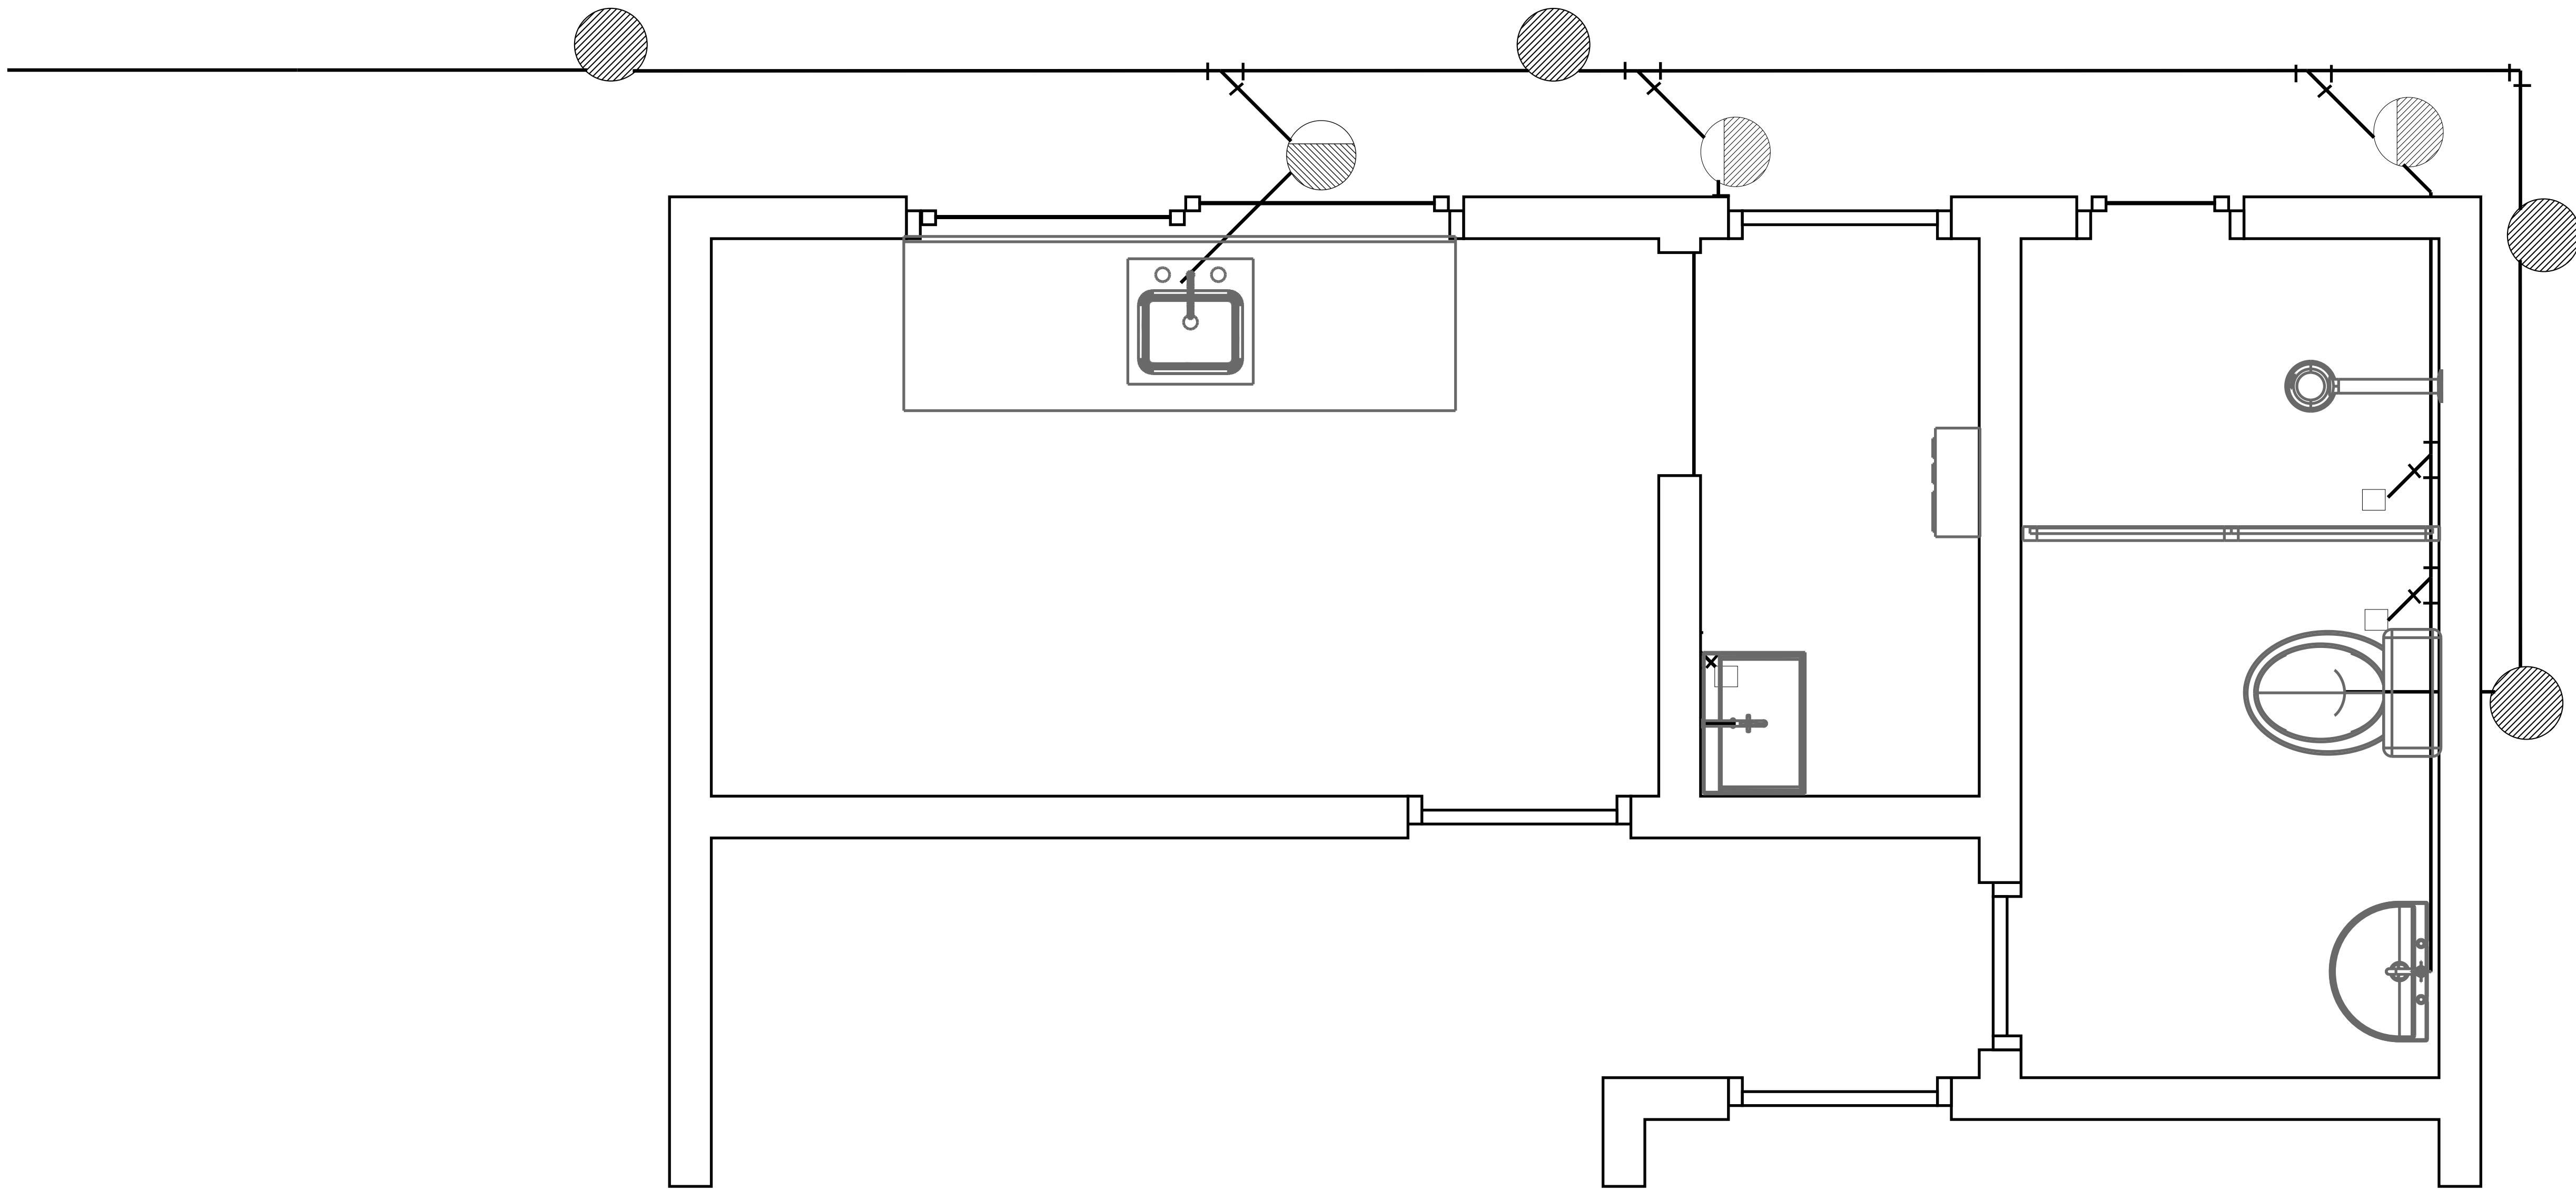

PLANTA BAIXA (SISTEMA DE ESGOTO)

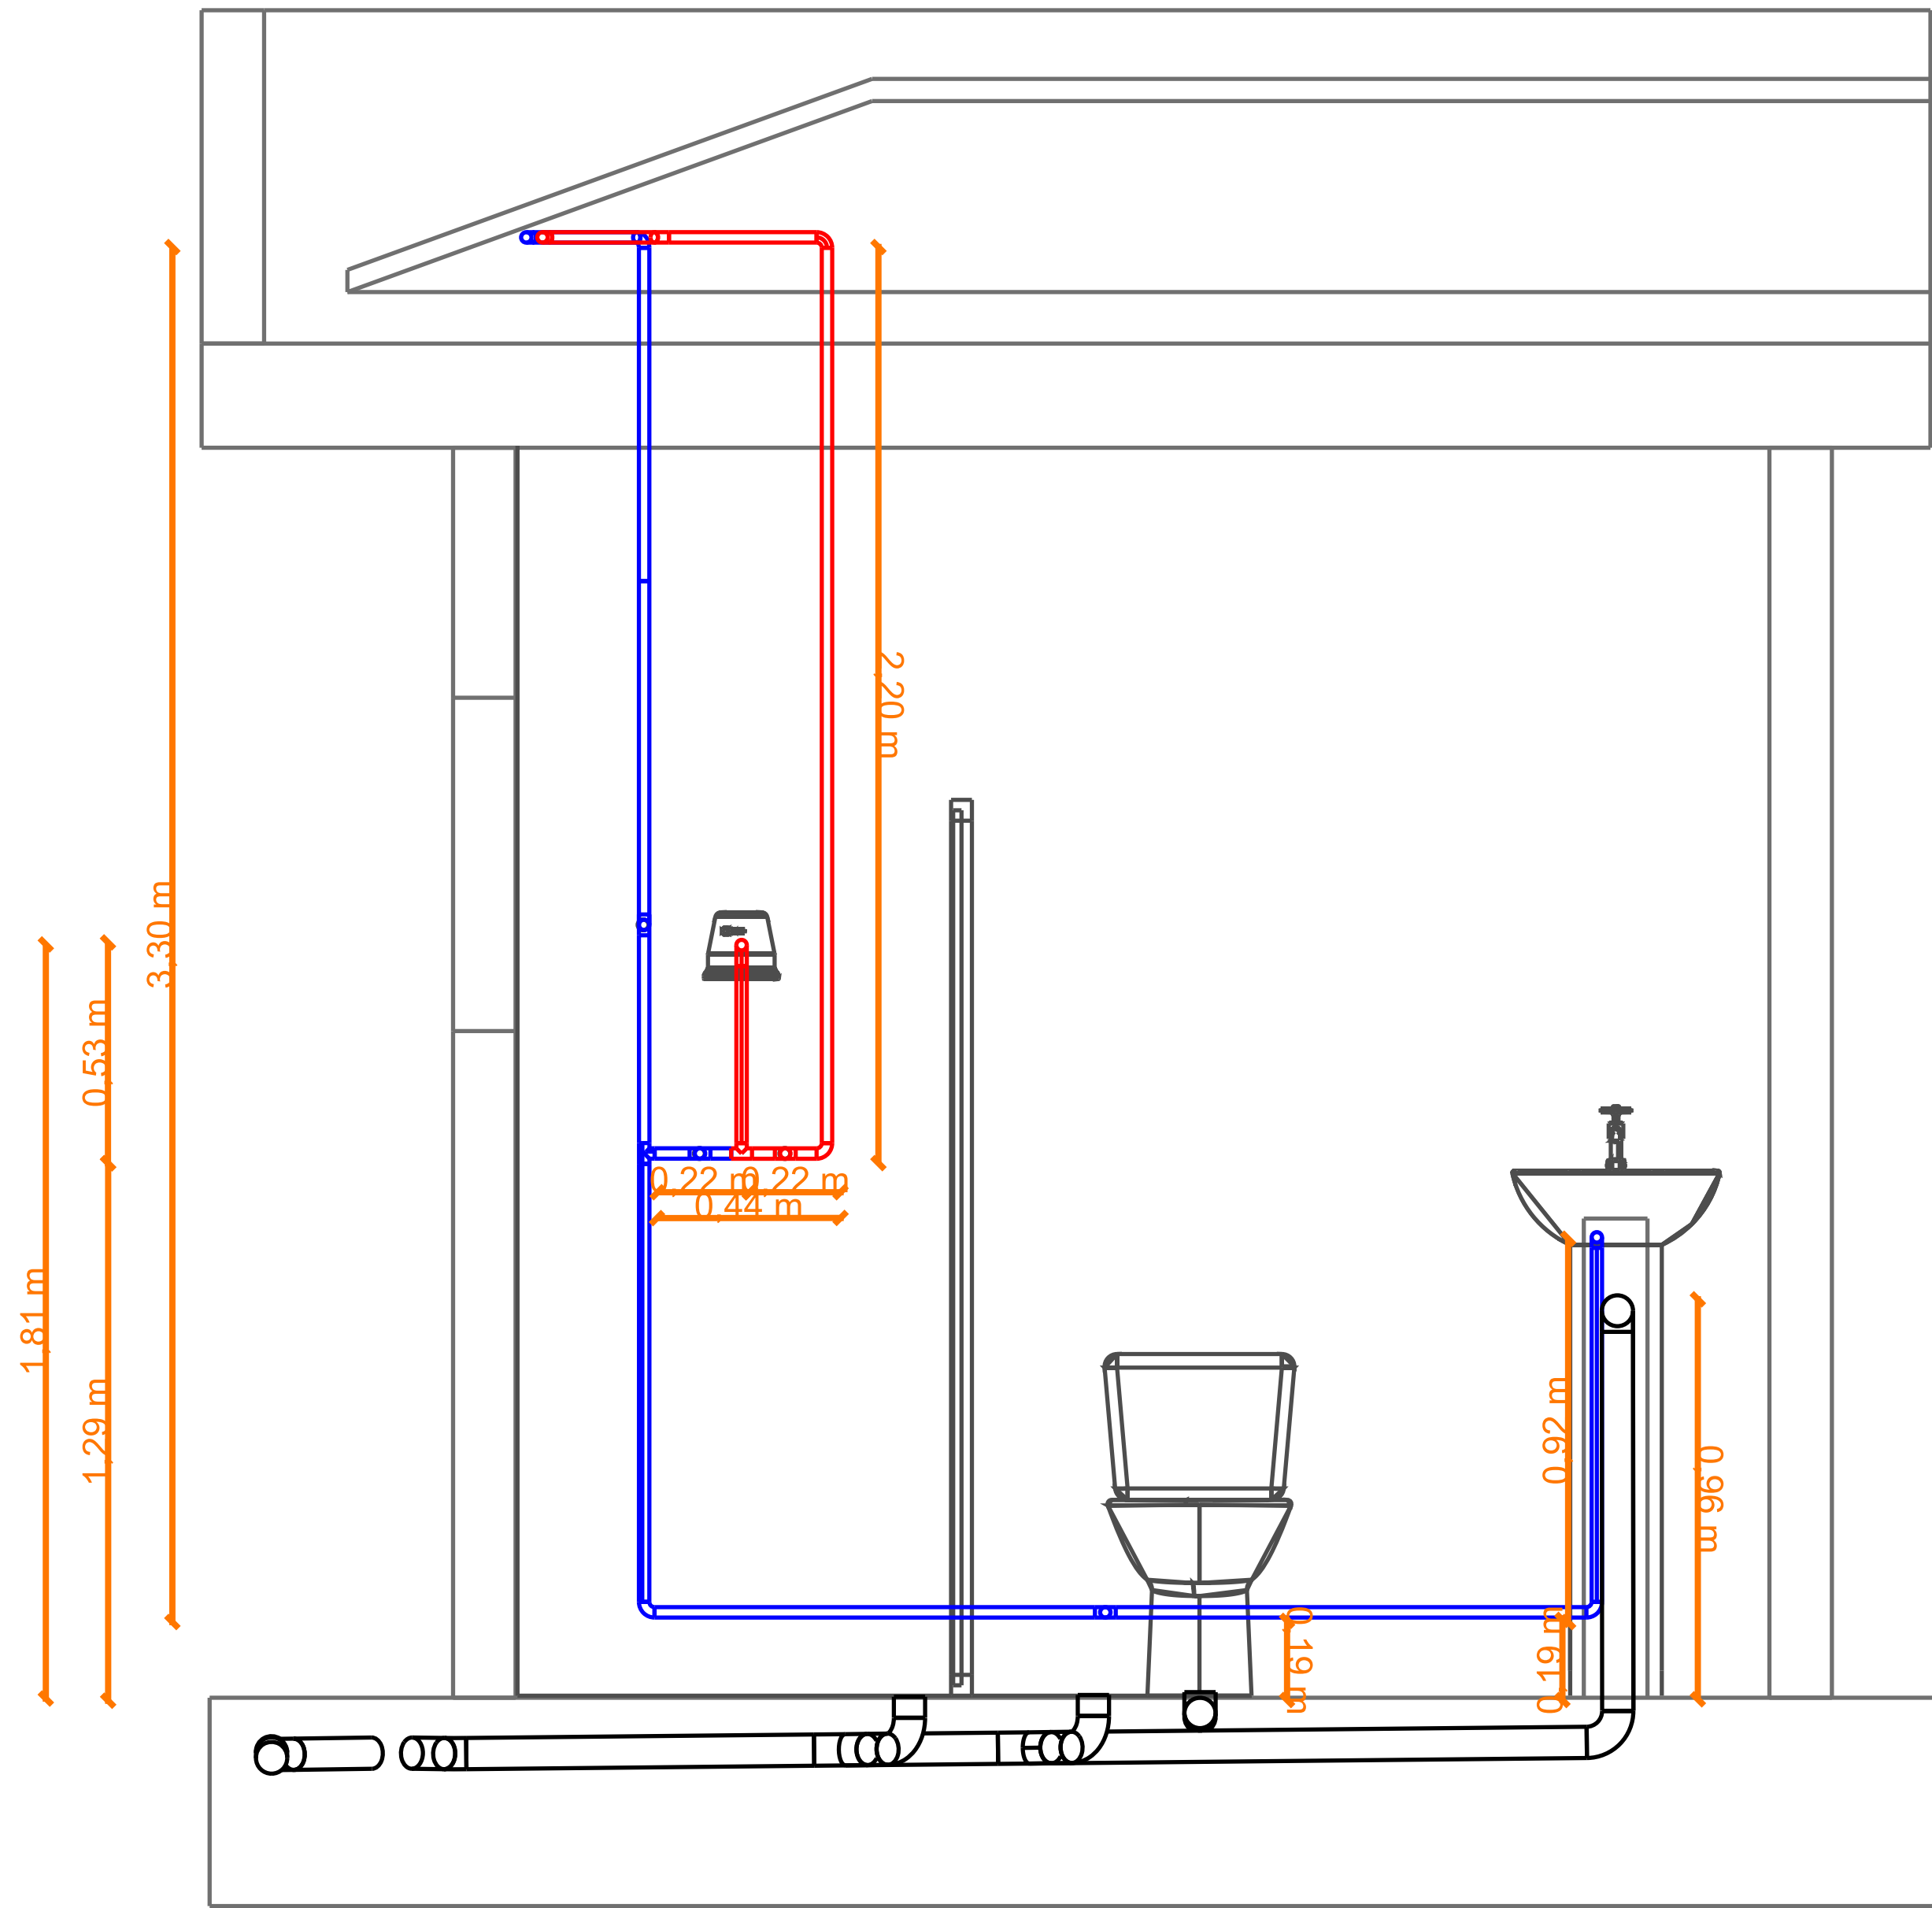

CORTE AA - BANHEIRO

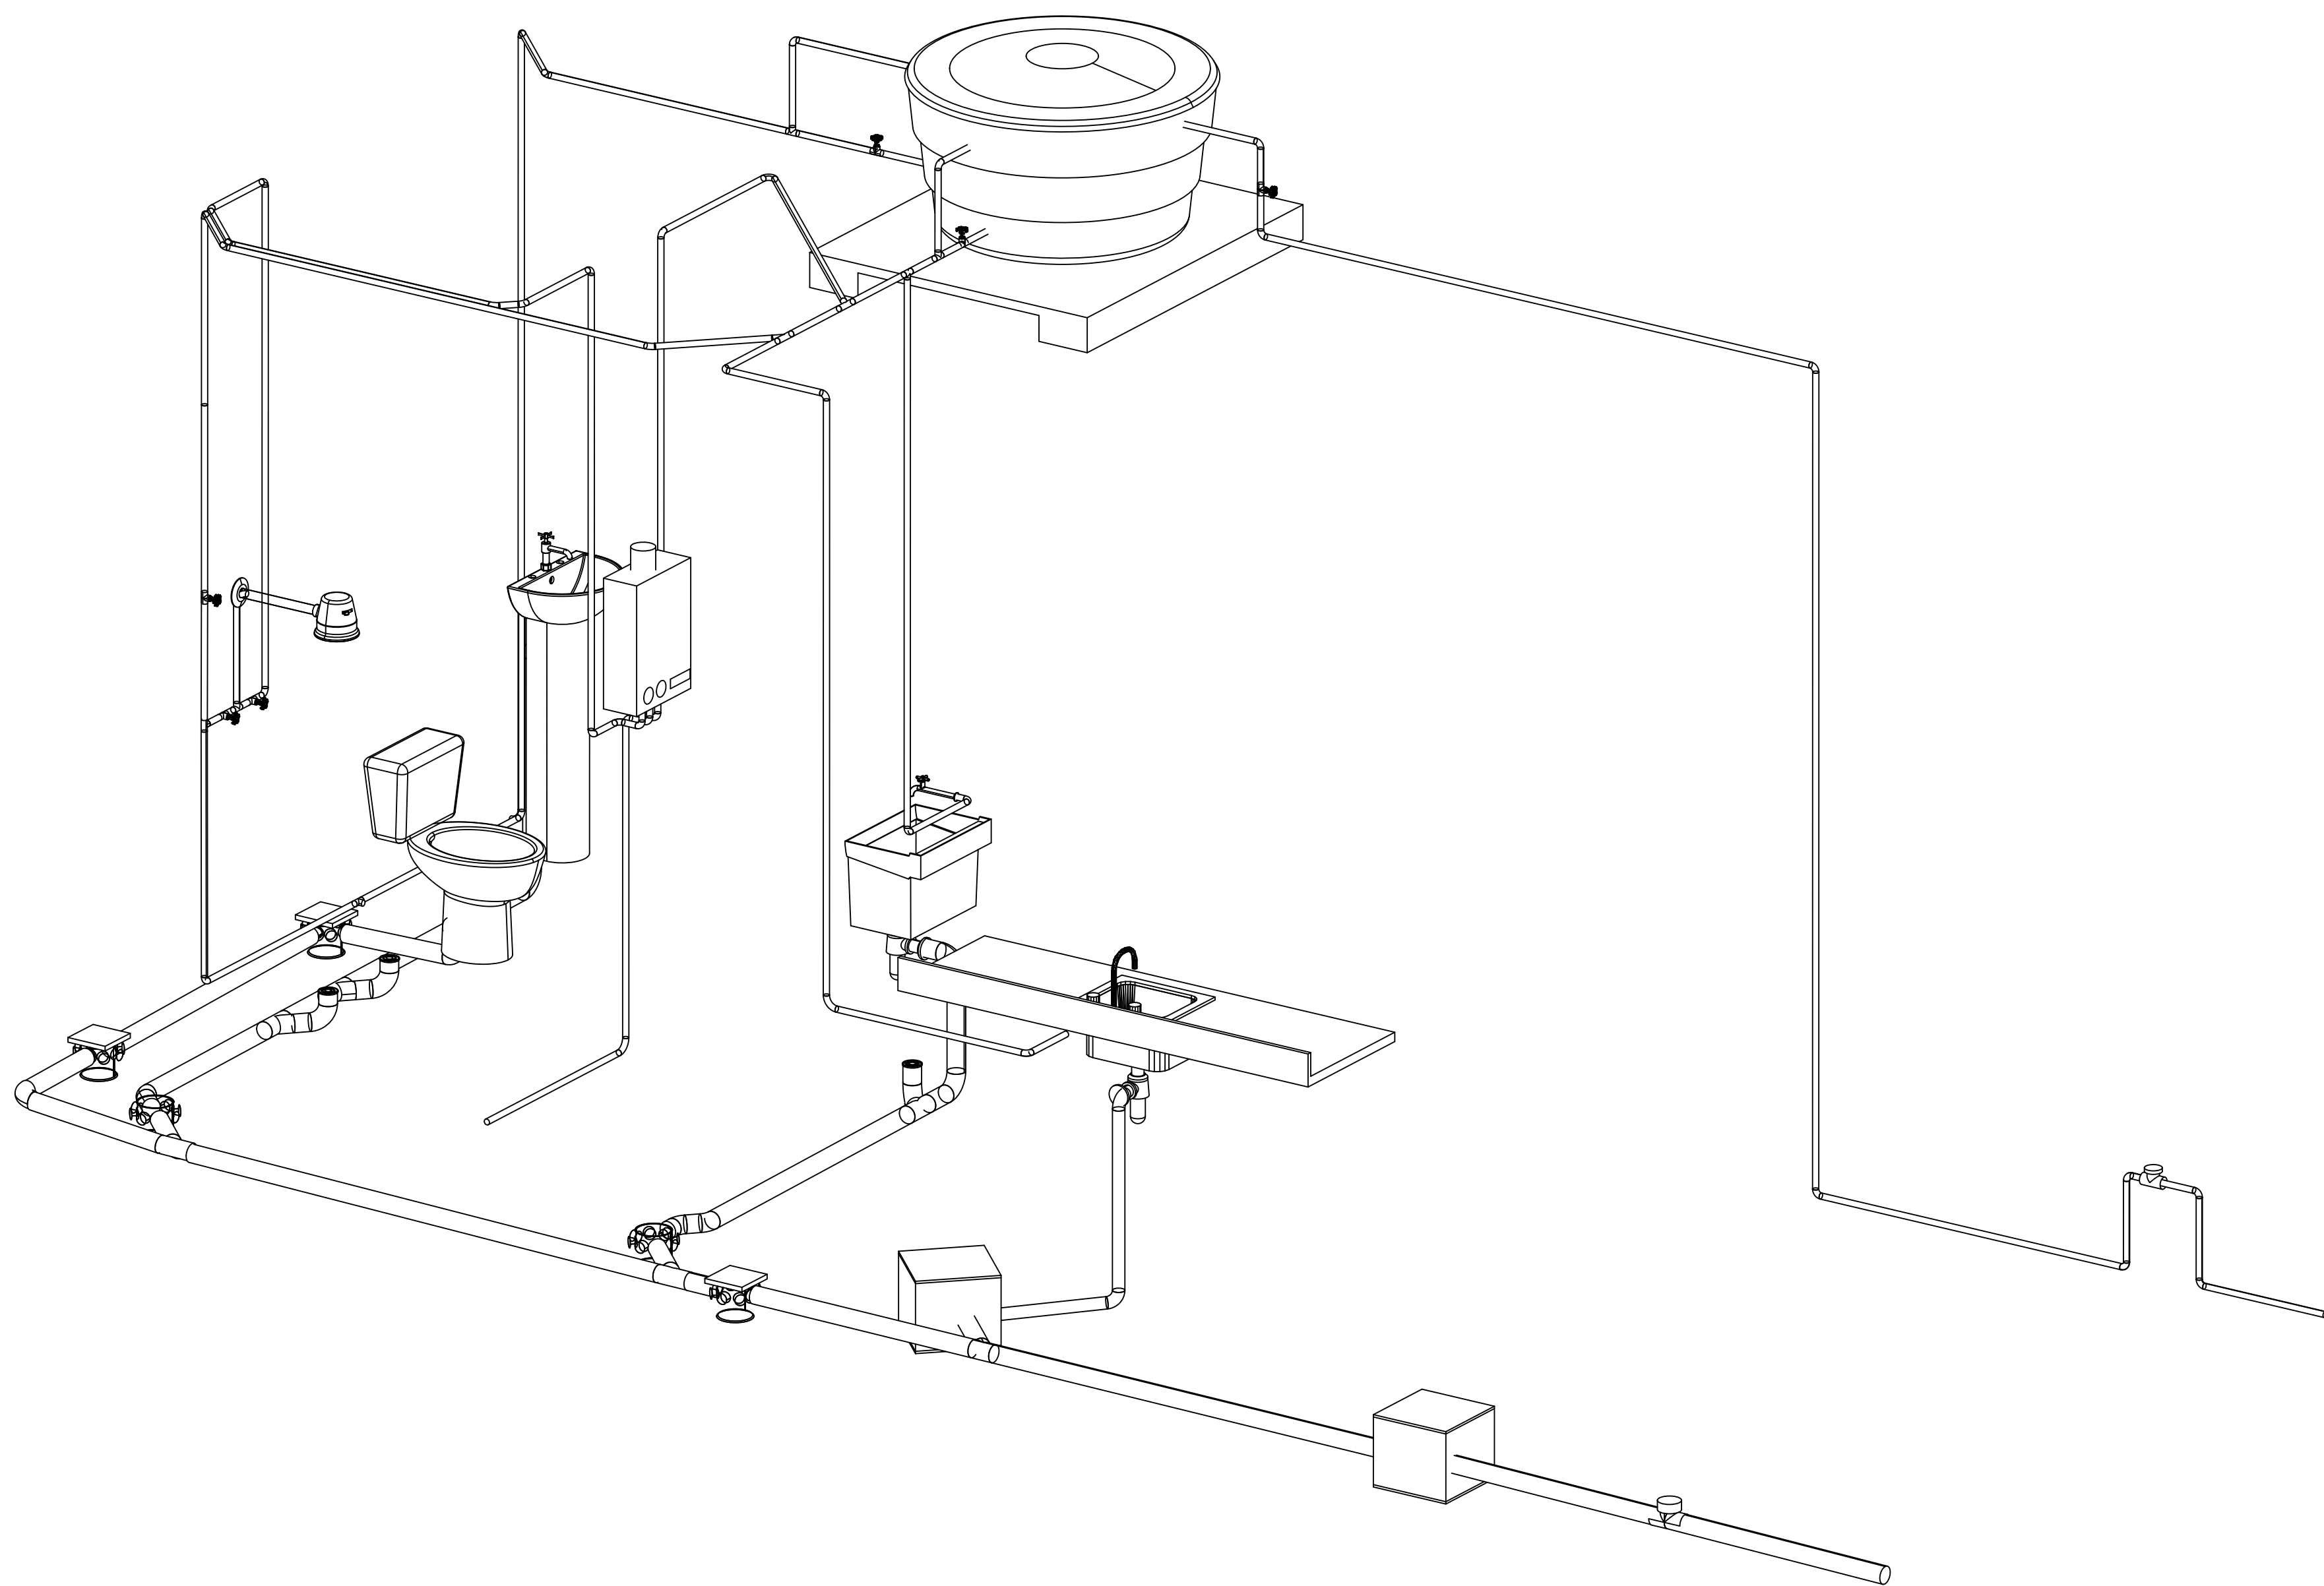

VISTA 3D - SISTEMA HIDRÁULICO

LEGENDA

- Caixa de Gordura
- Caixa de Inspeção
- Caixa Sifonada
- Ralo Simples

Tabela de Quantitativo Água Quente				
Cód. Omniclass	Descrição	Qty. / Unid	Custo Unit.	Custo Total
23-31 35 00	Tubo Soldável 3/4" 25mm 6 Metros	1,256.16	27	54
23-27 51 00	Joelho 90 Soldável 25mm	7	1	7
23-27 43 00	Tê 90 Soldável 25mm	1	1,52	6,08
23-27 51 00	Joelho 45° Graus Soldável 25mm	4	11,90	47,60
23-27 31 00	Válvula Registro Esfera Soldável Bola	1	38,90	38,90
		Total	153,58	

Tabela de Quantitativo Água Fria				
Cód. Omniclass	Descrição	Qty. / Unid	Custo Unit.	Custo Total
23-31 35 00	Tubo Soldável 3/4" 25mm 6 Metros	3.758.91	27	108
23-27 51 00	Joelho 90 Soldável 25mm	15	1	15
23-27 43 00	Tê 90 Soldável 25mm	4	1,52	6,08
23-27 51 00	Joelho 45° Graus Soldável 25mm	2	11,90	23,80
23-27 55 29 17	Junção Soldável Água Em Y 45°	2	82	164
23-27 43 00	Curva 180° Soldável 25mm	1	27,90	27,90
23-27 31 00	Válvula Registro Esfera Soldável Bola	3	38,90	116,70
		Total	463,48	

Tabela de Quantitativo Caixa D'água				
Cód. Omniclass	Descrição	Qty. / Unid	Custo Unit.	Custo Total
23-31 35 00	Tubo Soldável 3/4" 25mm 6 Metros	2.780.13	27	27
23-27 51 00	Joelho 90 Soldável 25mm	11	1	11
23-27 43 00	Tê 90 Soldável 25mm	1	1,52	1,52
23-27 51 00	Joelho 45° Graus Soldável 25mm	1	11,90	11,90
23-27 31 00	Válvula Registro Esfera Soldável Bola	1	38,90	38,90
		Total	90,32	

Tabela de Quantitativo de Peças Sanitárias				
Cód. Omniclass	Descrição	Qty. / Unid	Custo Unit.	Custo Total
23-19 19 00	Chuveiro	1	47,90	47,90
23-31 13 00	Pia Sanitária Banheiro	1	149,90	149,90
23-31 13 00	Bancada com pia	1	256,40	256,40
23-31 17 00	Tanque de lavanderia	1	174,90	174,90
23-31 33 00	Suites Sanitárias Completas	1	799	799
23-27 29 11	Caixa D'água	1	309	309
23-31 11 00	Torneira	1	23,70	23,70
23-31 29 00	Aquecedores de Água Quente	1	664,90	664,90
23-39 37 11	Hidrometro	1	61,20	61,20
23-31 13 17 13	Sifão (Cozinha)	2	89,90	89,90
23-31 27 00	Ralo (Chuveiro)	3	24,35	24,35
		Total	2.601,15	

Tabela de Quantitativo Esgoto				
Cód. Omniclass	Descrição	Qty. / Unid	Custo Unit.	Custo Total
23-31 35 00	Tubo de Esgoto SN 3" 75mm 6 Metros	2.997.51	97,94	293,82
23-27 55 29 17	Junção Simples Série R 75x75mm com Bolsa	6	60,91	365,46
23-27 51 00	Joelho 45° Série R DN 75 com Bolsa	3	27,54	82,62
23-27 51 00	Joelho 90° Série R DN 75 com Bolsa	11	28,50	313,50
23-27 31 19	Válvula de Retenção para Esgoto DN 75 com Bolsa	1	268,75	268,75
23-27 29 15 17	Caixa Sifonada Montada com Tampa Redonda Branca 75mm	2	118,74	237,48
23-31 27 11	Caixa de Passagem e Inspeção de Esgoto Premium	3	136,78	410,34
23-31 27 11	Caixa Sifonada Pré Moldada 36x36	1	45,90	45,90
23-27 37 11	Caixa de Gordura Pré Moldada 36x36	1	45,90	45,90
		Total	2.033,77	

CASA UNIFAMILIAR
PROJETO HIDRÁULICO

1/1

TÍTULO: EDIFÍCIO PLURIFAMILIAR EDIFÍCIO PLURIFAMILIAR

LOCAL
DIGITE O ENDEREÇO
DIGITE O COMPLEMENTO

PROPRIETÁRIO
NOME DO PROPRIETÁRIO DO TERRENO

SITUAÇÃO SEM ESCALA

PROPRIETÁRIO
NOME DO PROPRIETÁRIO
CPF: 00.000.000/0001-00

NOME DO PROPRIETÁRIO
CPF: 000.000.000-00

QUADRO DE ÁREAS (m²)
TERRENO 300 m²

ÁREA DE PROJETO 300 m²

ÁREA DE PROJETO 300 m²

ÁREA DE PROJETO 300 m²

ÁREA DE PROJETO 300 m²

ÁREA DE PROJETO 300 m²

ÁREA DE PROJETO 300 m²

ÁREA TOTAL CONSTRUÍDA 1300 m²

PROPRIETÁRIO
NOME DO PROPRIETÁRIO
CPF: 00.000.000/0001-00

NOME DO PROPRIETÁRIO
CPF: 000.000.000-00

AUTOR DO PROJETO ARQUITETÔNICO
NOME DO ARQ/ENG/TEC
CAU / CREA / CFT

RESPONSÁVEL TÉCNICO E DIREÇÃO TÉCNICA
NOME DO ARQ/ENG/TEC
CAU / CREA / CFT